


41 largeurs de panneau

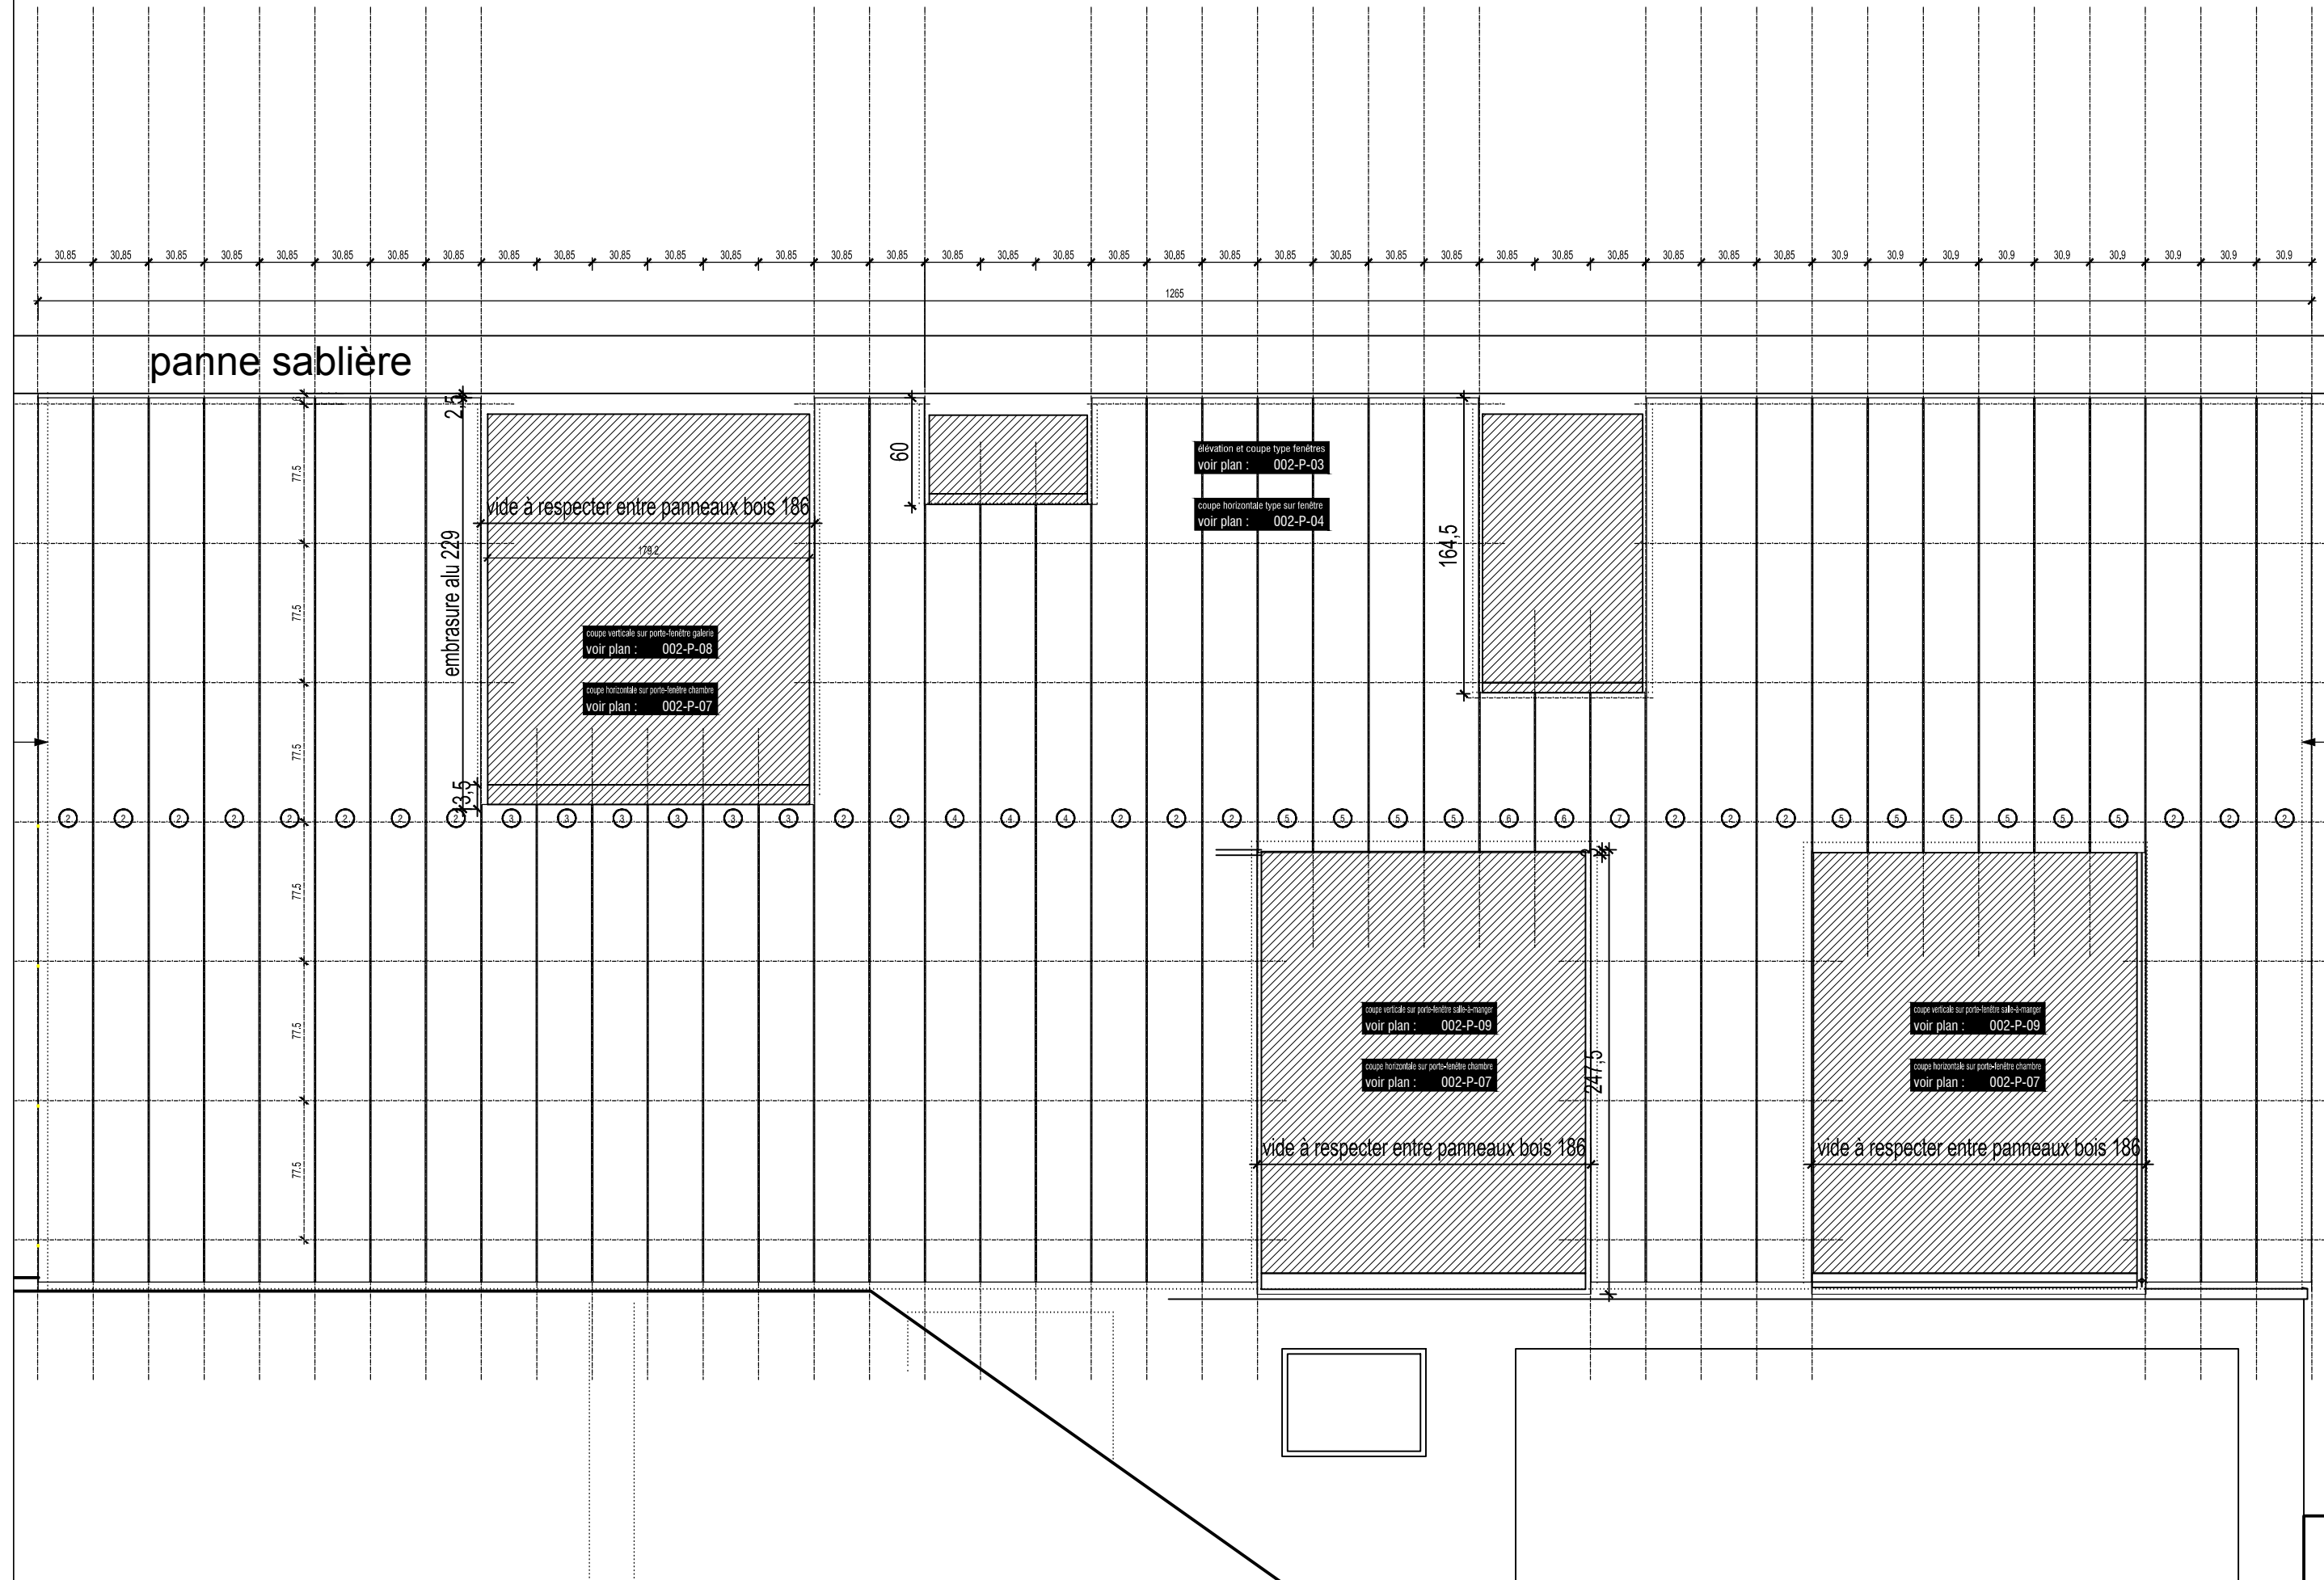

Richard House Susan & Daniel Richard Lafayette st.125 1295 Egliseneuve	Vogel & de Muralt architectes EPFZ-SIA 19, bld Georges-Favon 1204 Genève	Attention : les cotes sont données brutes	033-F-04f	calepinage façade Sud -Ouest
			éch. 1:33 dess. 15.05.2003 impr. 22.08.2010 réf. 28534	c 16.05.2003 mise à jour d 16.05.2003 mise à jour e 29.05.2003 mise à jour serrurerie f 30.06.2003 ajout des axes des clous