19 largeurs de panneau

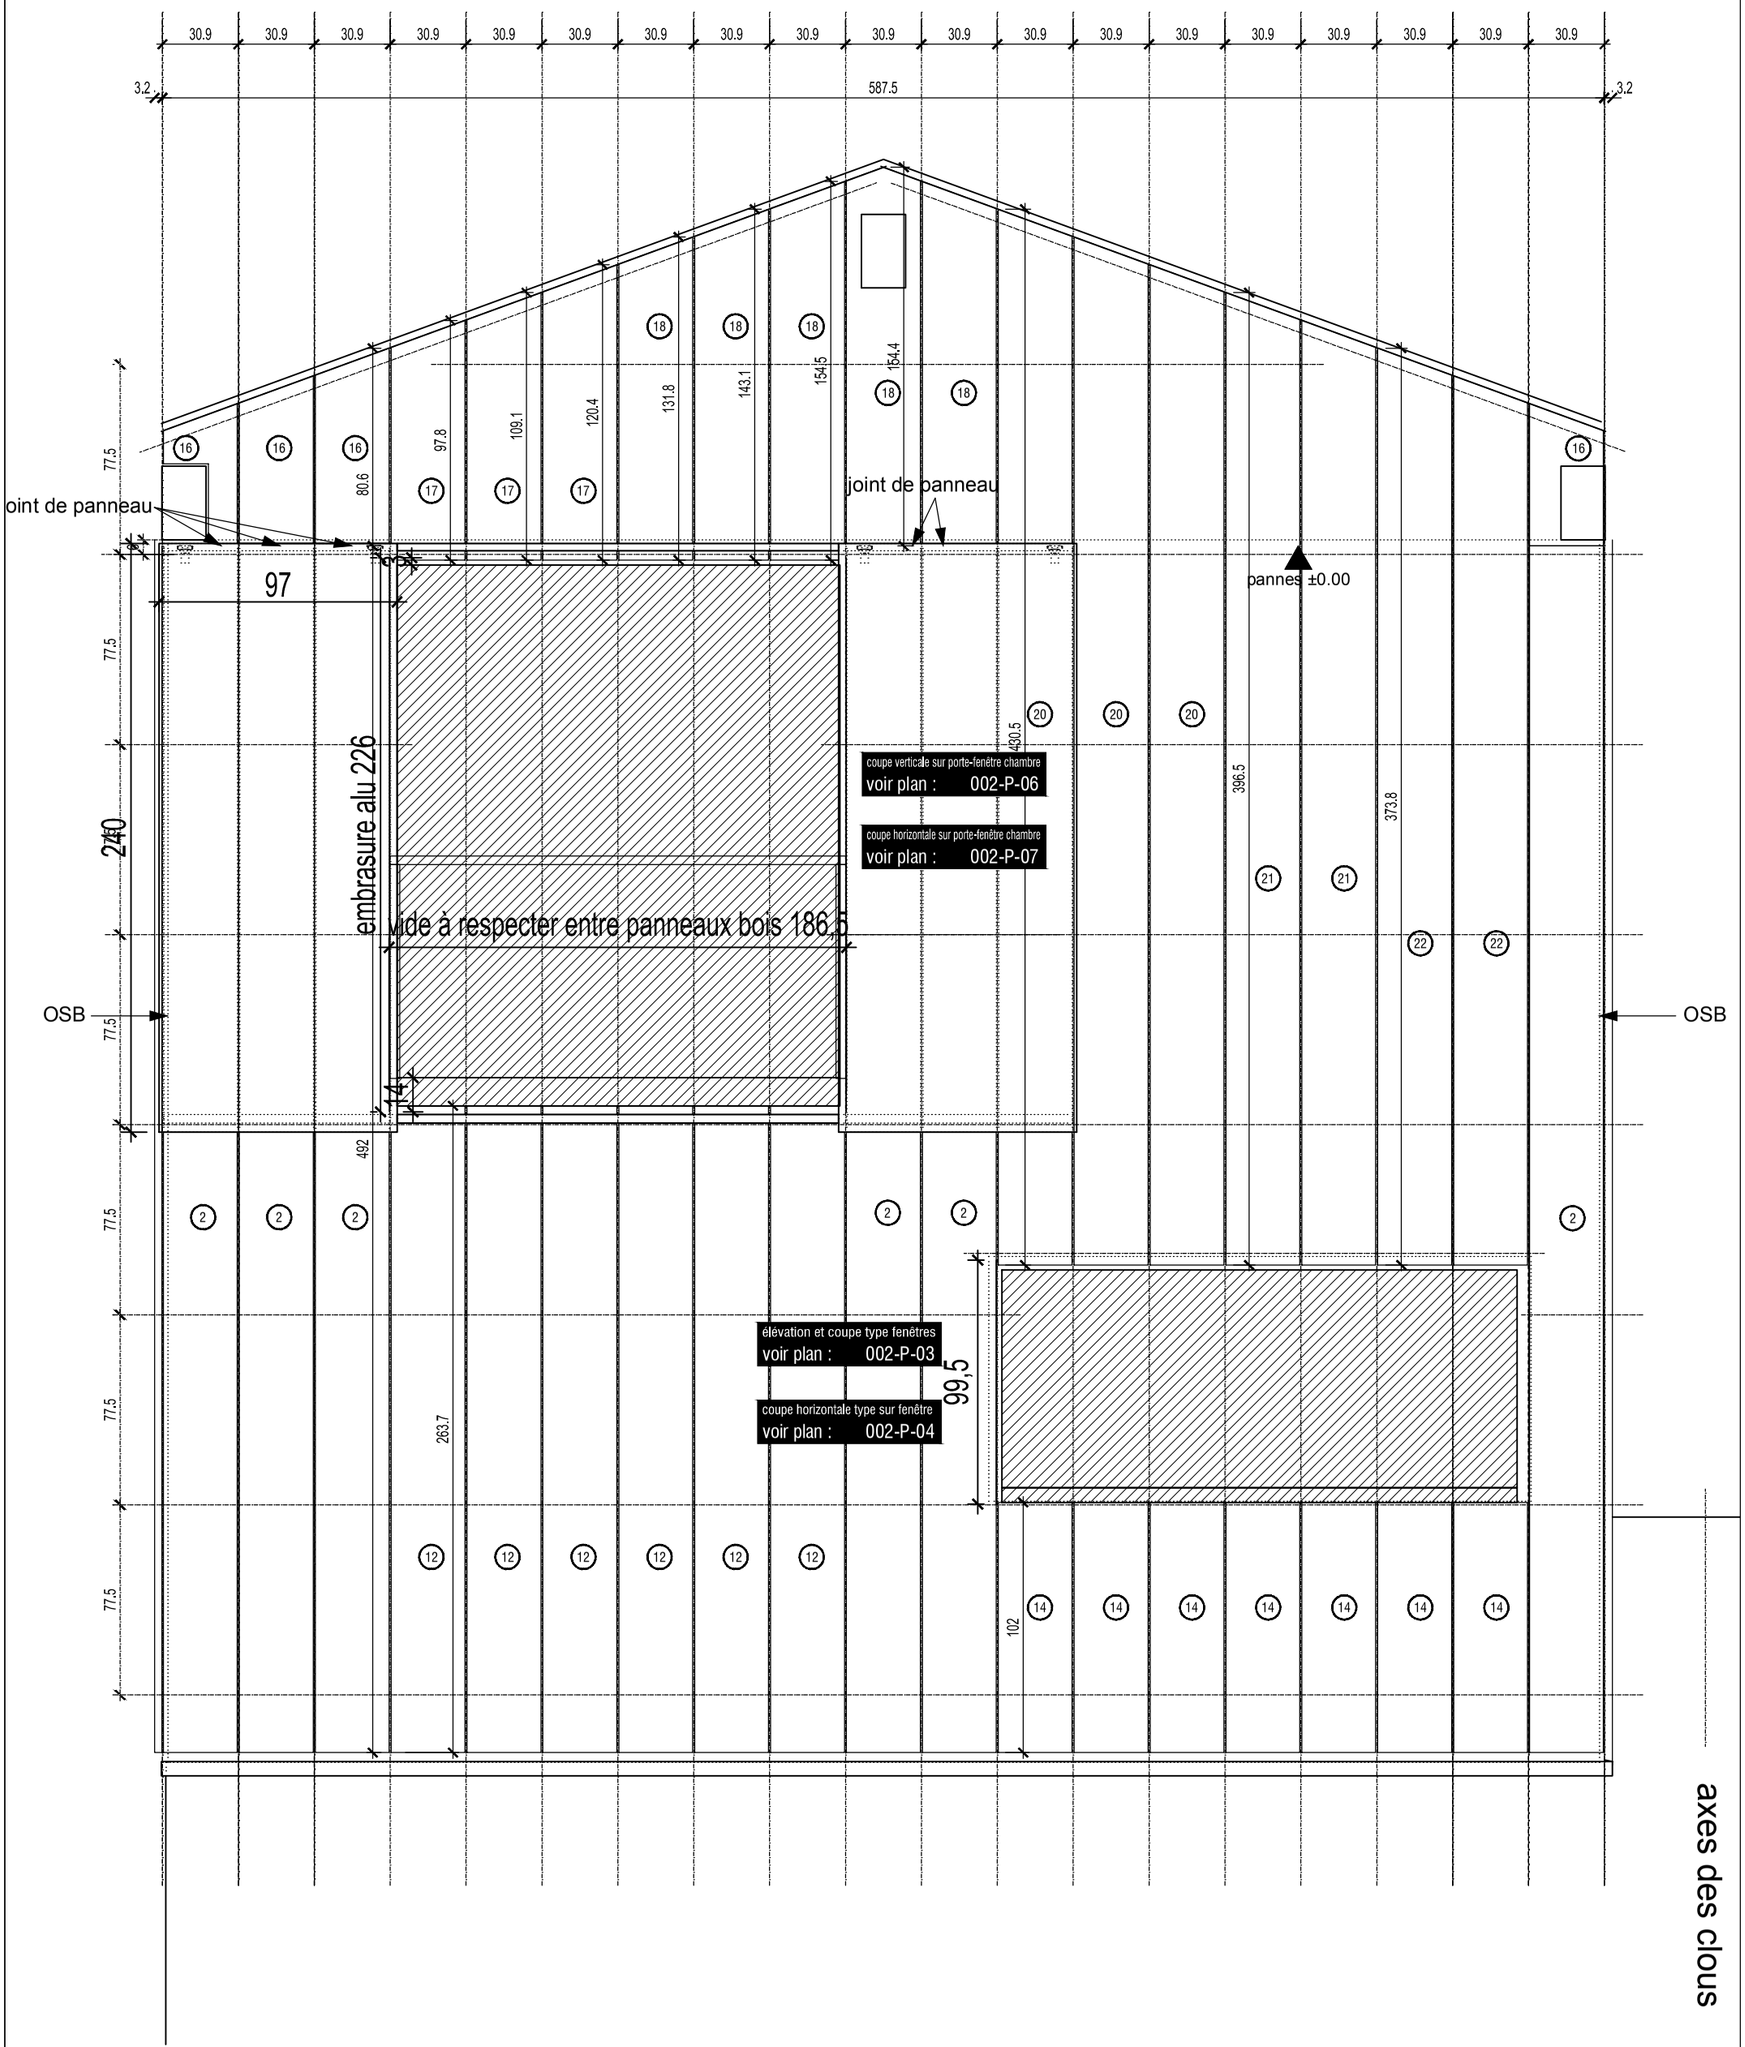

Richard House			033-F-02f	calepinage façade Sud -Est
Susan & Daniel Richard Lafayette st.125 1295 Egliseneuve	Vogel & de Muralt architectes EPFZ-SIA 19, bld Georges-Favon 1204 Genève	Attention : les cotes sont données bruttes exec	éch. 1:33 dess. 15.05.2003 impr. 22.08.2010 réf. 28532	c 16.05.2003 mise à jour d 16.05.2003 mise à jour e 29.05.2003 mise à jour pour serrurerie f 30.06.2003 ajout des axes des clous