


axes des clous

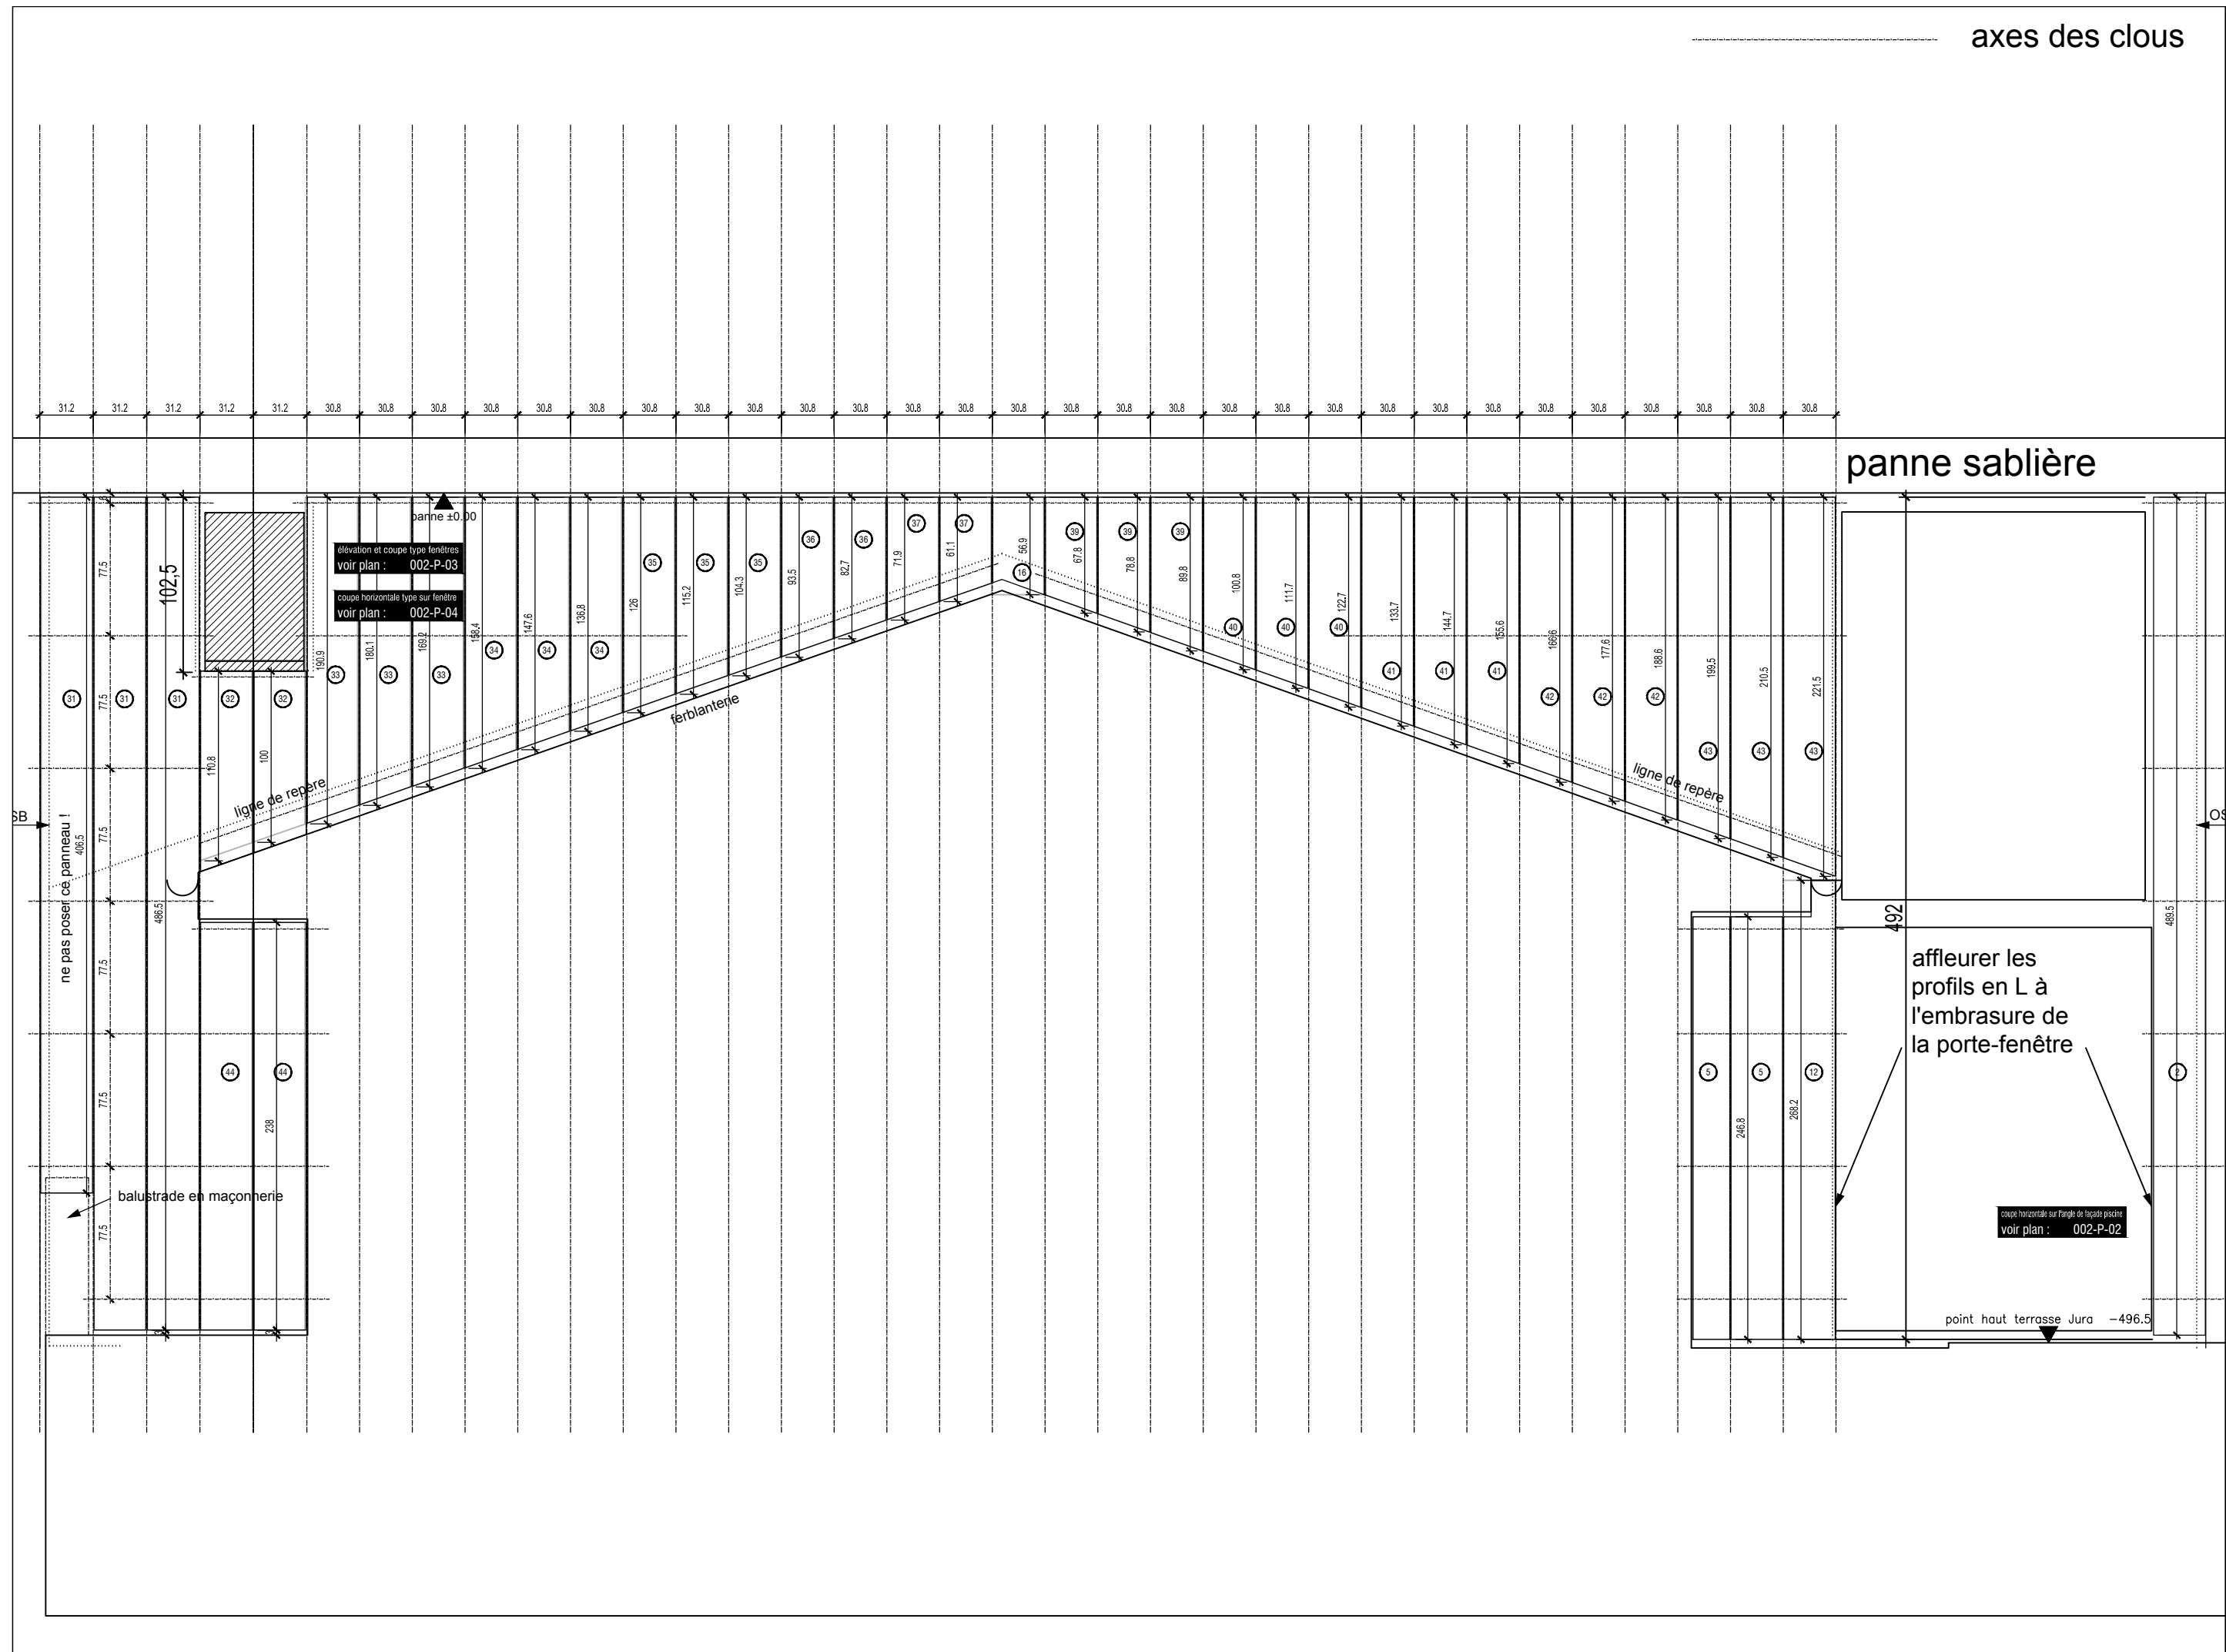

élevation et coupe type fenêtres  
voir plan : 002-P-03

coupe horizontale type sur fenêtre  
voir plan : 002-P-04

coupe horizontale sur l'angle de façade piscine  
voir plan : 002-P-02

panne sablière

ferblanterie

ligne de repère

ligne de repère

SB

OS

ne pas poser ce panneau !

attention :  
les cotes sont données brutes

point haut terrasse Jura -496.5

calepinage façade Nord -Est

033-F-03g

Attention : les cotes sont données brutes

Vogel & de Muralt  
architectes EPFZ-SIA  
19, bld Georges-Favon  
1204 Genève

Richard House  
Susan & Daniel Richard  
Lafayette st.125  
1295 Egliseneuve

d 16.05.2003 mise à jour  
e 19.05.2003 mise à jour sous toit Jura  
f 29.05.2003 mise à jour serrurerie  
g 30.06.2003 ajout des axes des clous

éch. 1:33  
dess. 15.05.2003  
impr. 22.08.2010  
réf. 28533